


ЭКСПЛИКАЦИЯ ПОМЕЩЕНИЙ		
01	Квартира	102,51
02	Лоджия	1,32

103,83 м²

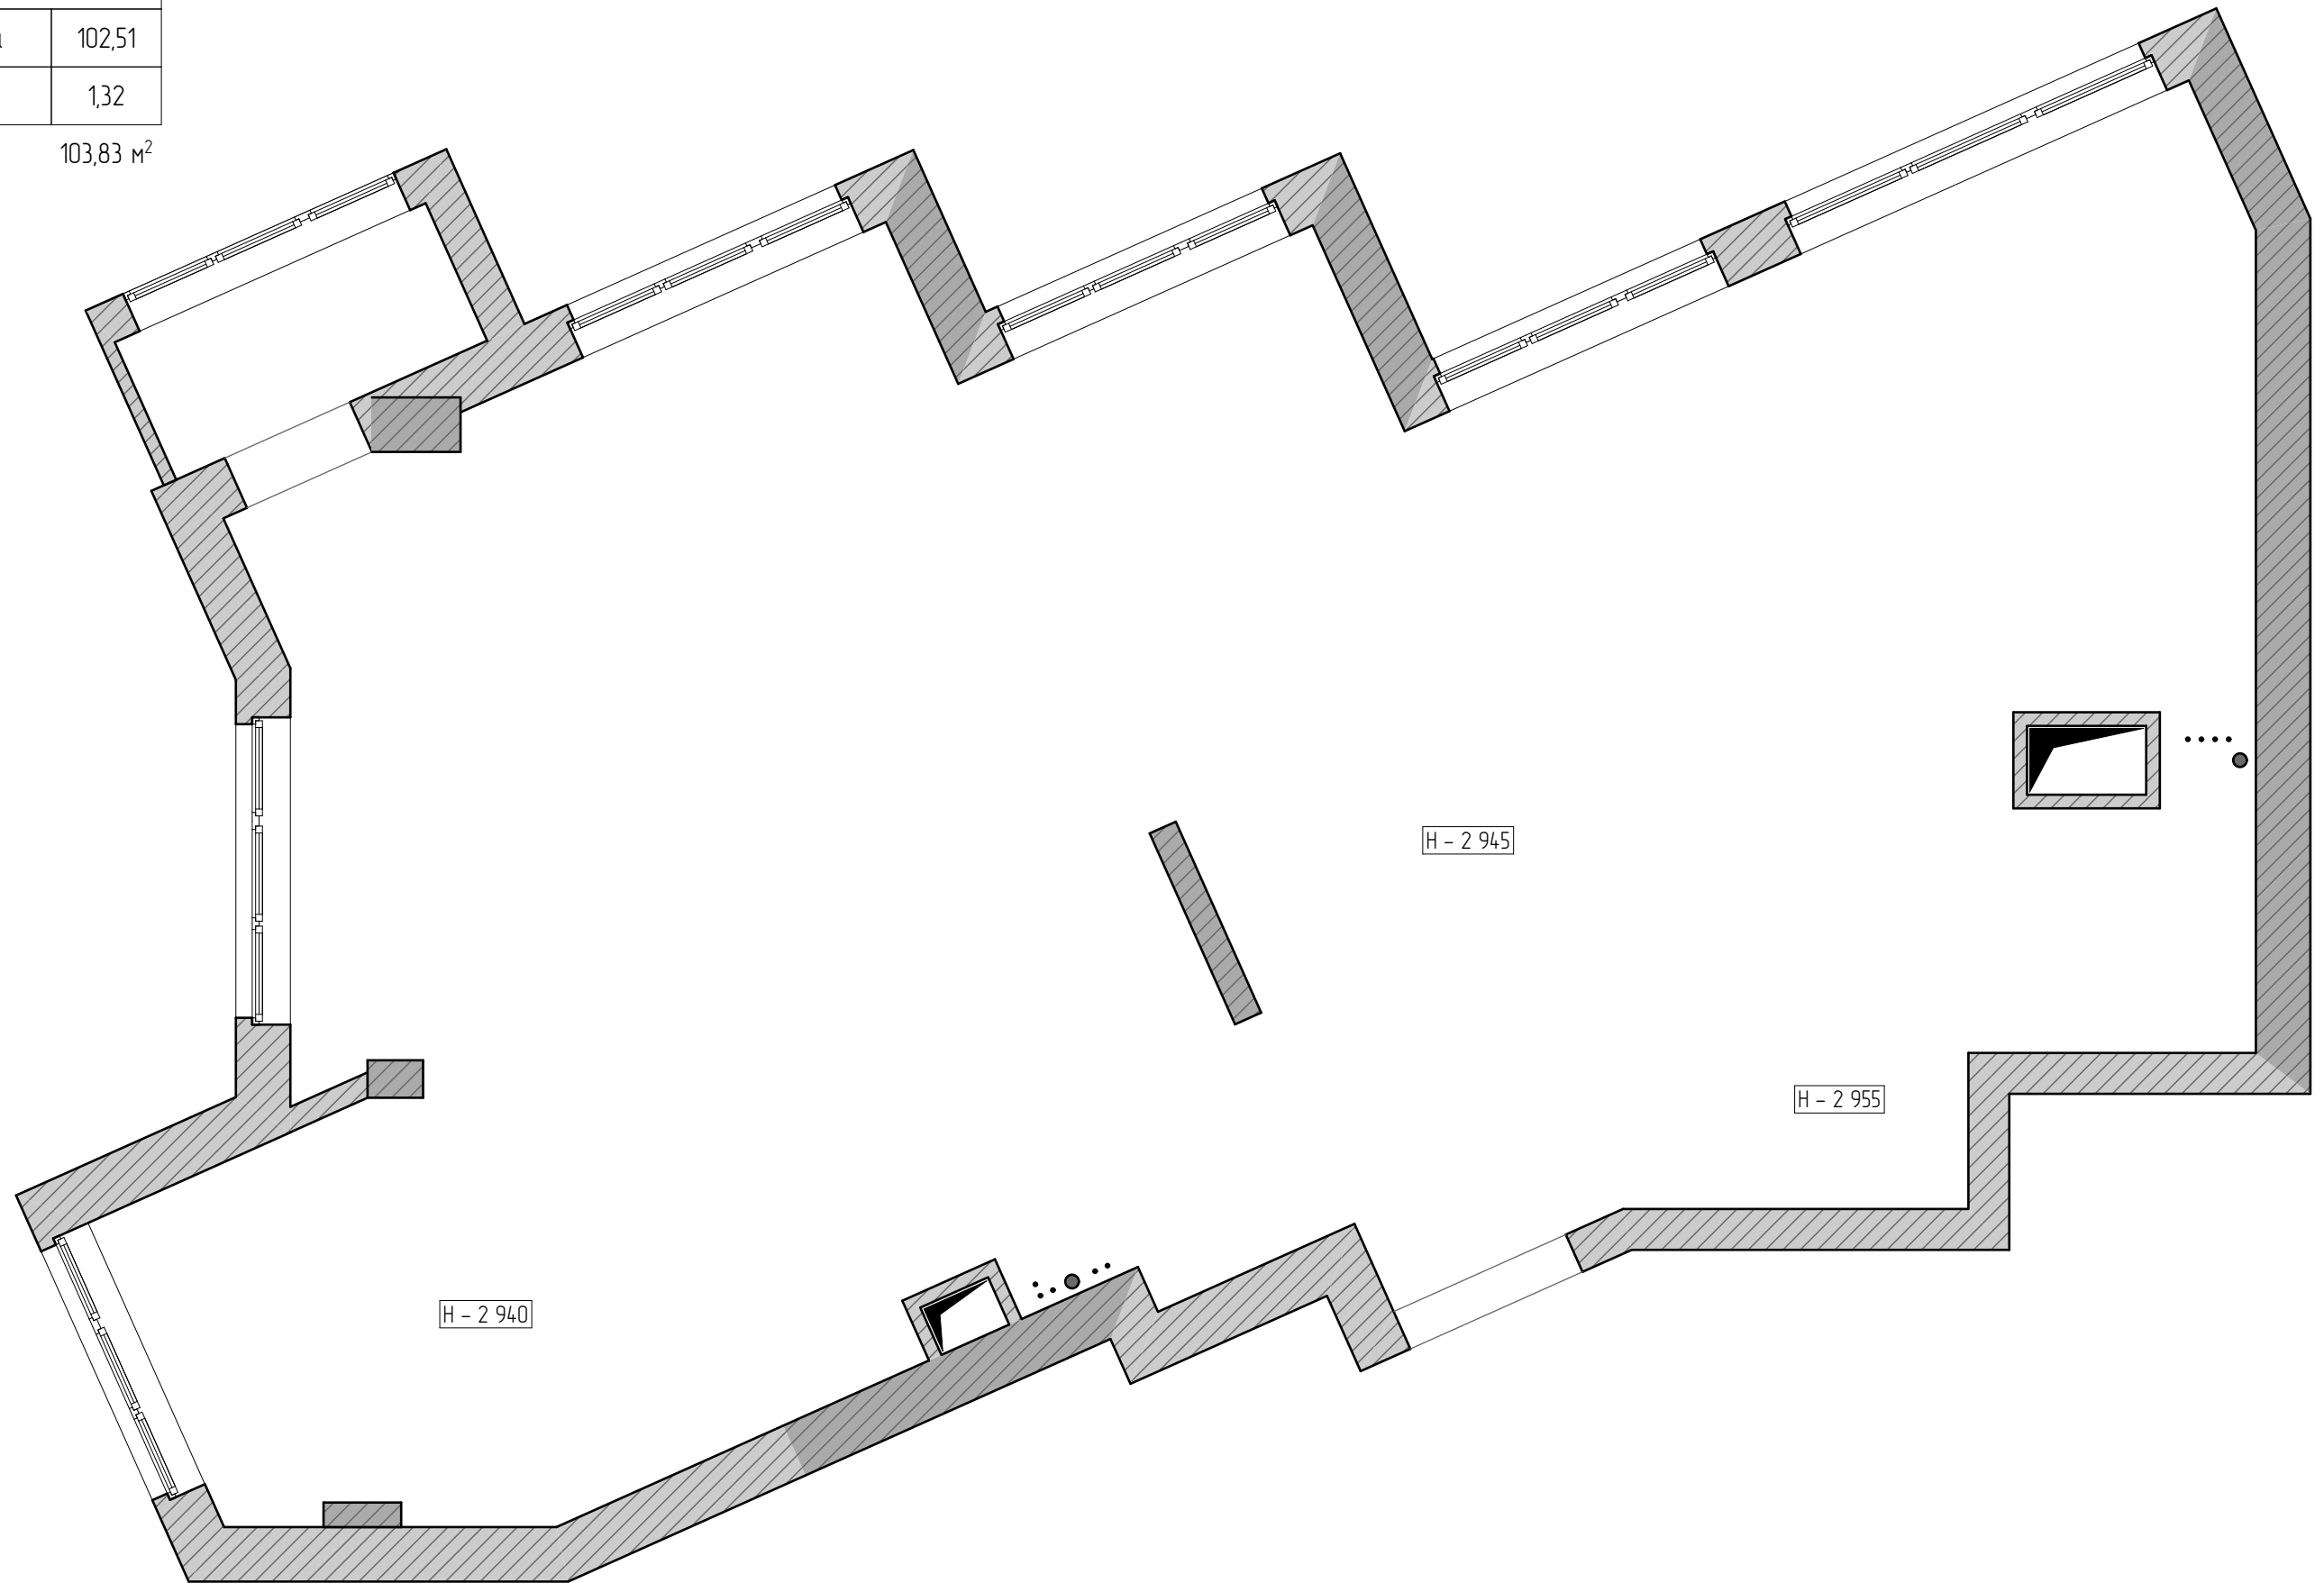

			ЖК "Тополя"	Стадия	Лист	Листов
				ДП	AR.1	33
Дизайнер	Скорик Юлия	17.01.2021	Исходный план	МАСШТАБ		1:50, 1:
Заказчик	+7 926 071 46 44					